


VORDERKANTE  
GEBÄUDE GEGENÜBER

EICHENLAUBWEG

UMGANG

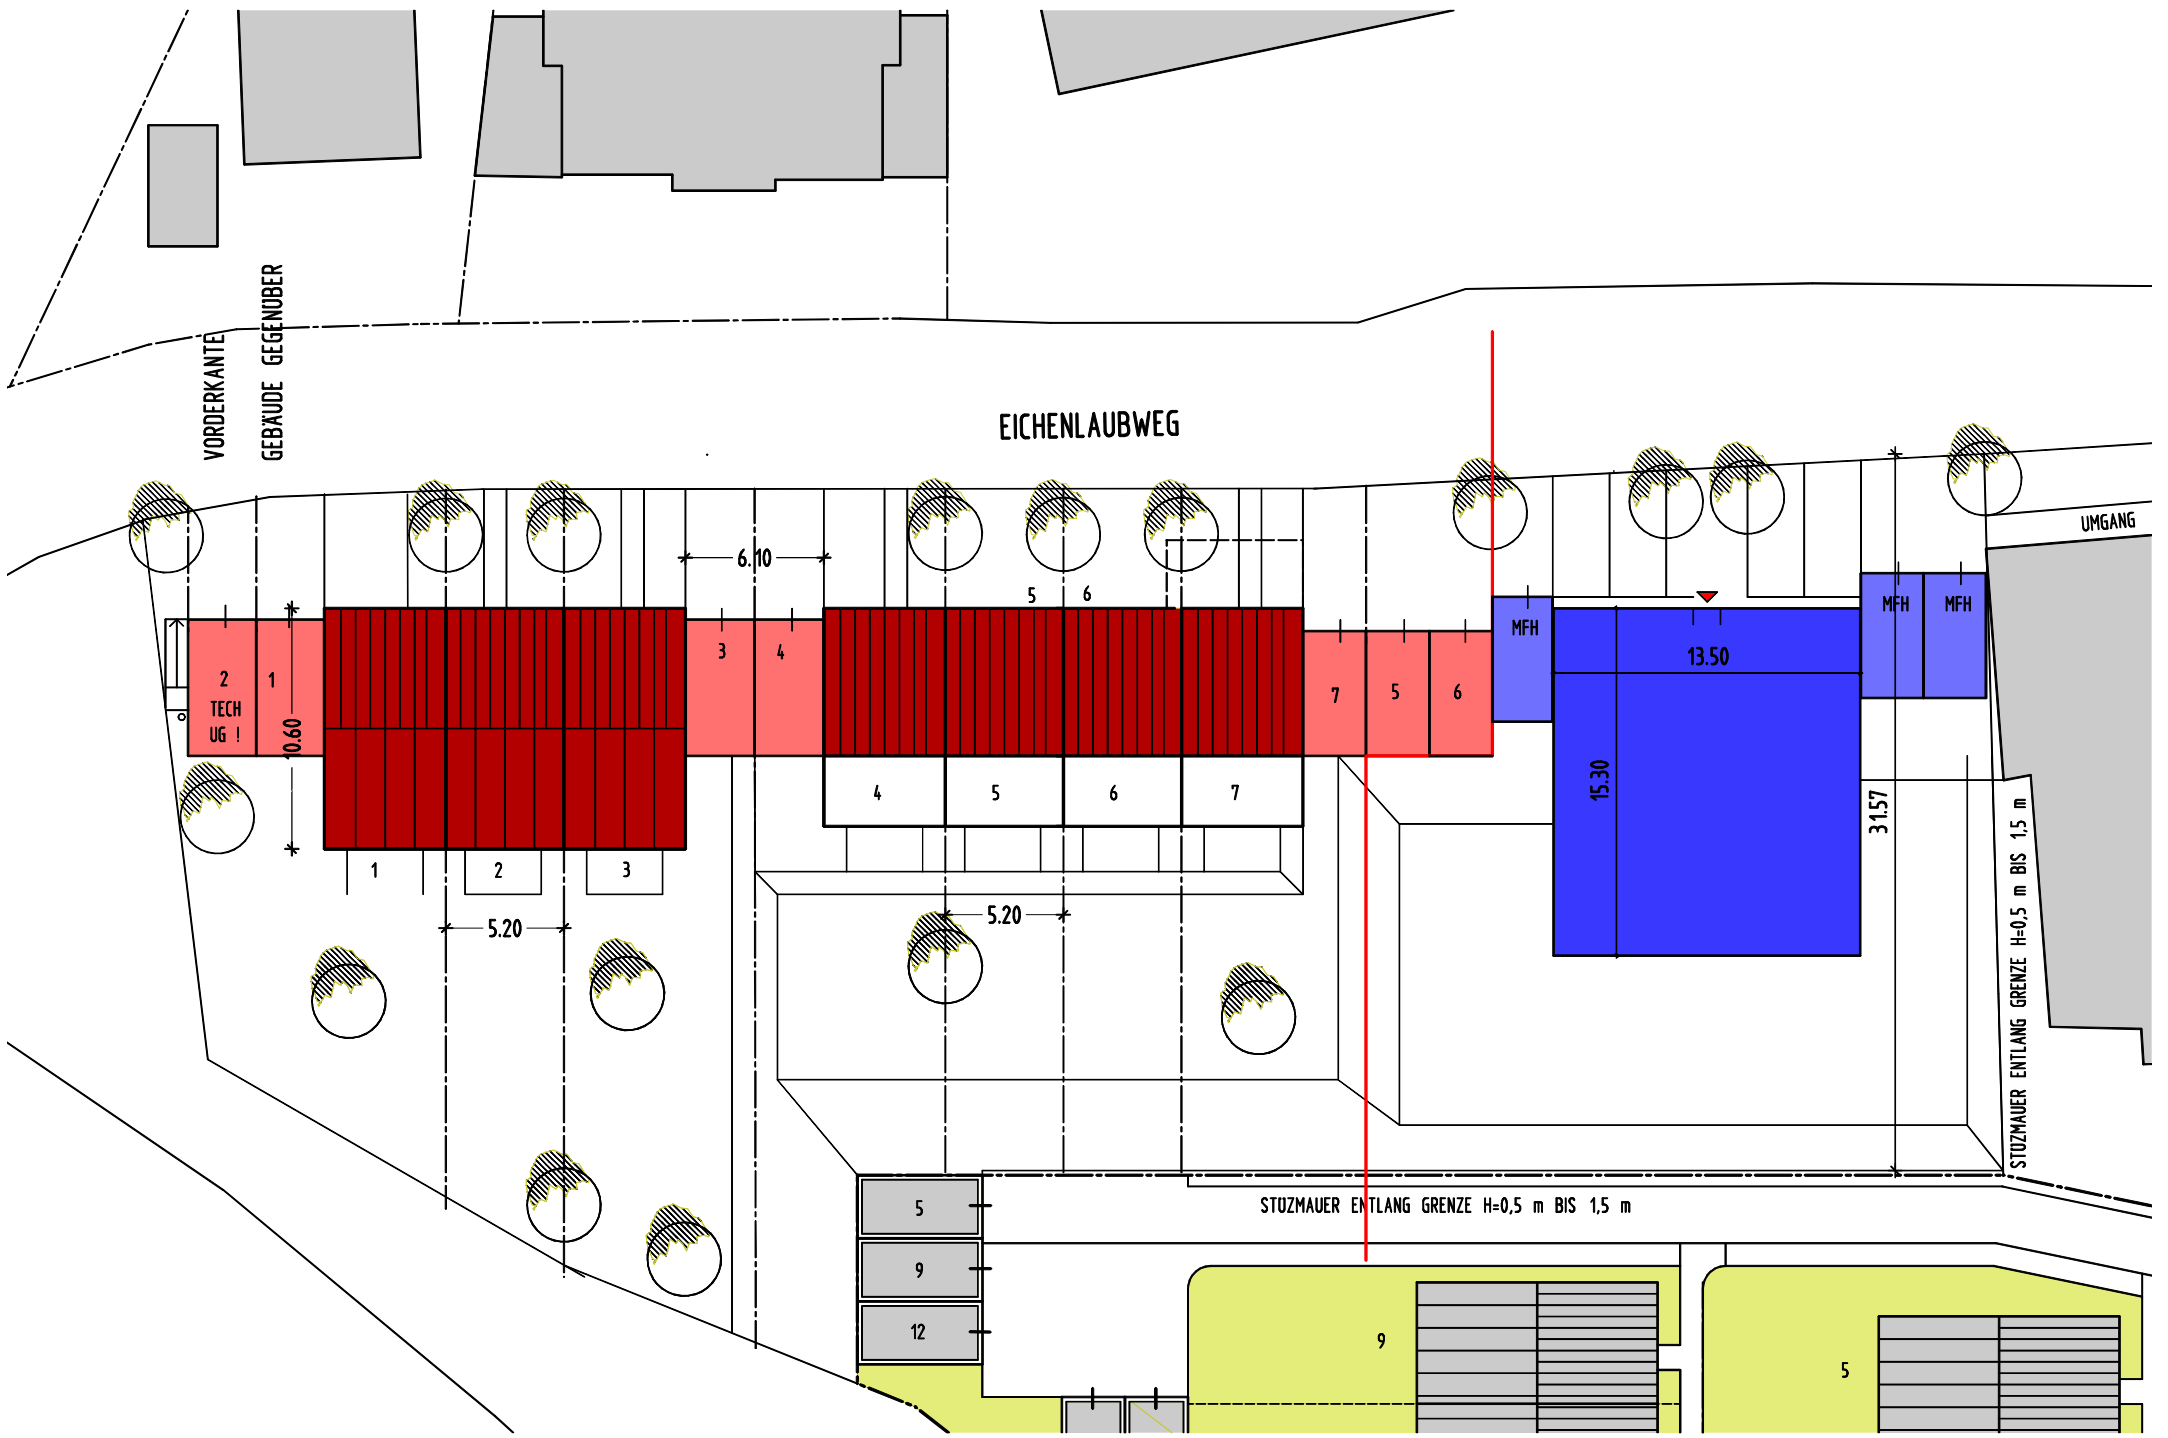

STUZZMAUER ENTLANG GRENZE H=0,5 m BIS 1,5 m

STUZZMAUER ENTLANG GRENZE H=0,5 m BIS 1,5 m

2  
TECH  
UG I

1  
10.60

6.10

5.20

5.20

15.30

13.50

31.57

1

2

3

3

4

5

6

4

5

6

7

7

5

6

MFH

MFH

MFH

5

9

12

9


5

RWE 1




RWE 2

RWE 3

GRENZE

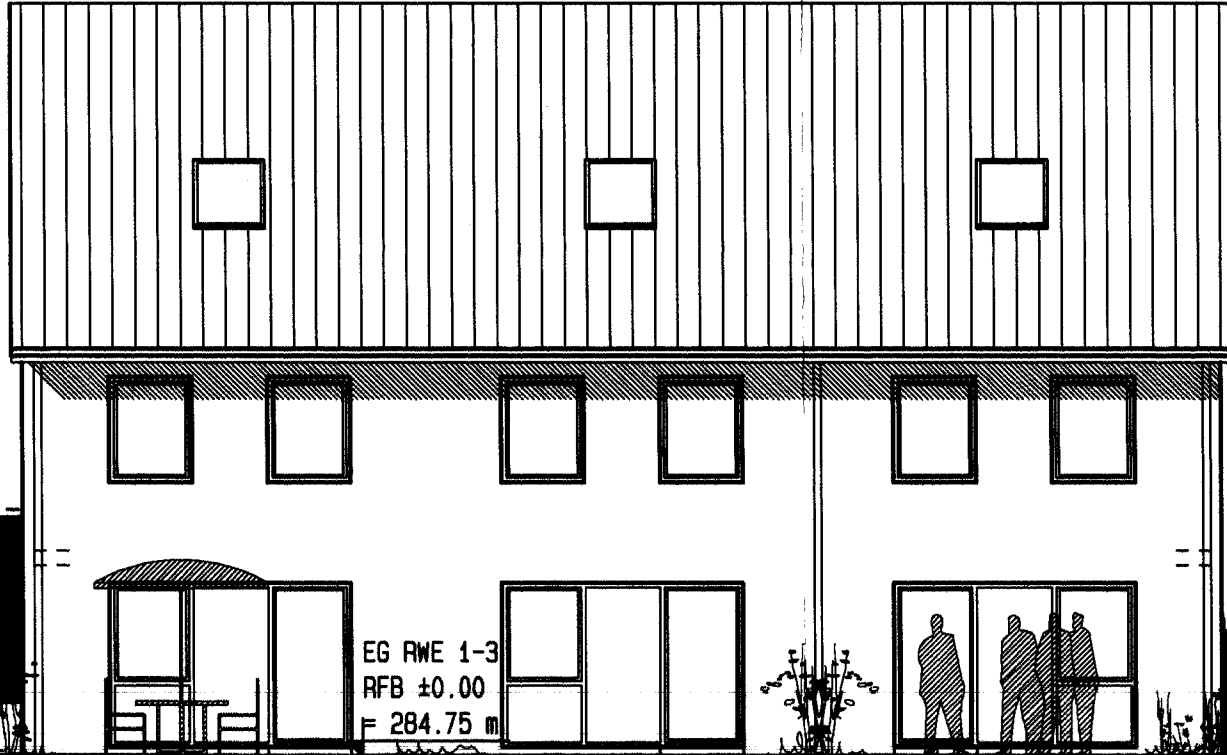

EG RWE 1-3  
 RFB ±0.00  
 = 284.75 m

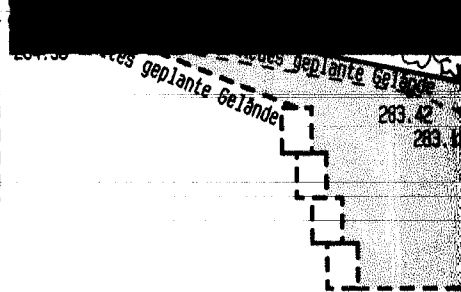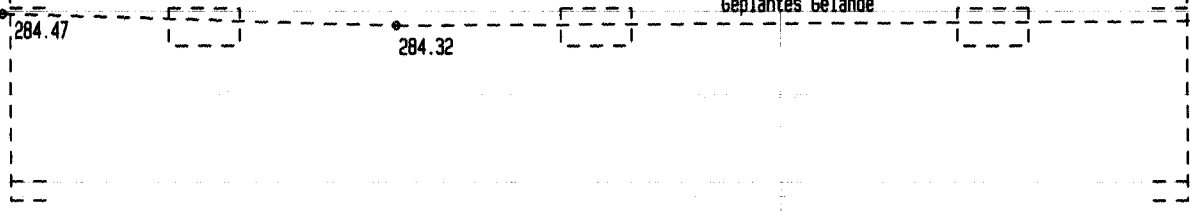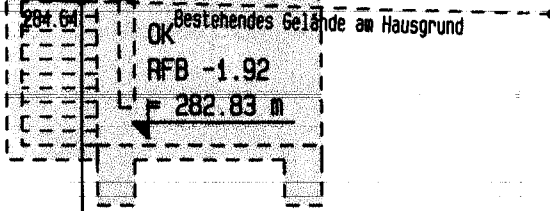

HORIZONT 280.00 m GELÄNDESCHNITT 2


RWE 4

RWE 5

RWE 6

RWE 7

Neue geplante Grenze

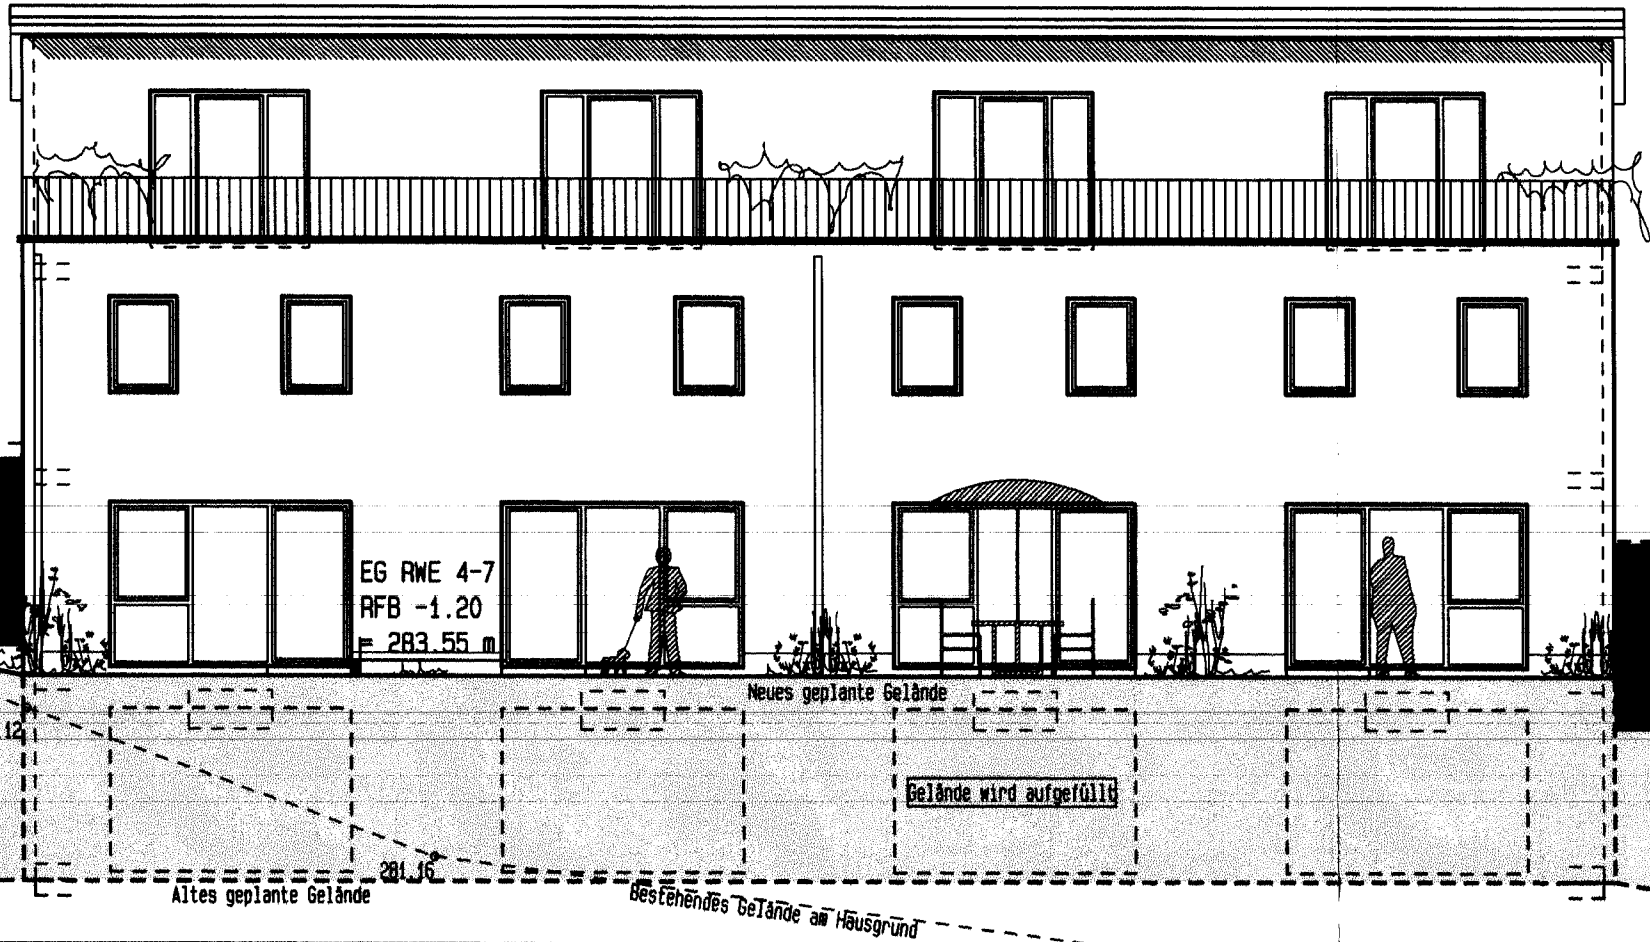

EG RWE 4-7  
RFB -1.20  
= 283.55 m

Neues geplante Gelände

Gelände wird aufgefüllt

Altes geplante Gelände

Bestehendes Gelände am Hausgrund

279.43

279.32

283.42

283.12

281.16